


**Генеральный план сельского поселения Кипчак-Аскаровский сельсовет
Муниципального района Альшеевский район Республики Башкортостан
Транспортная инфраструктура м. 1:5000**

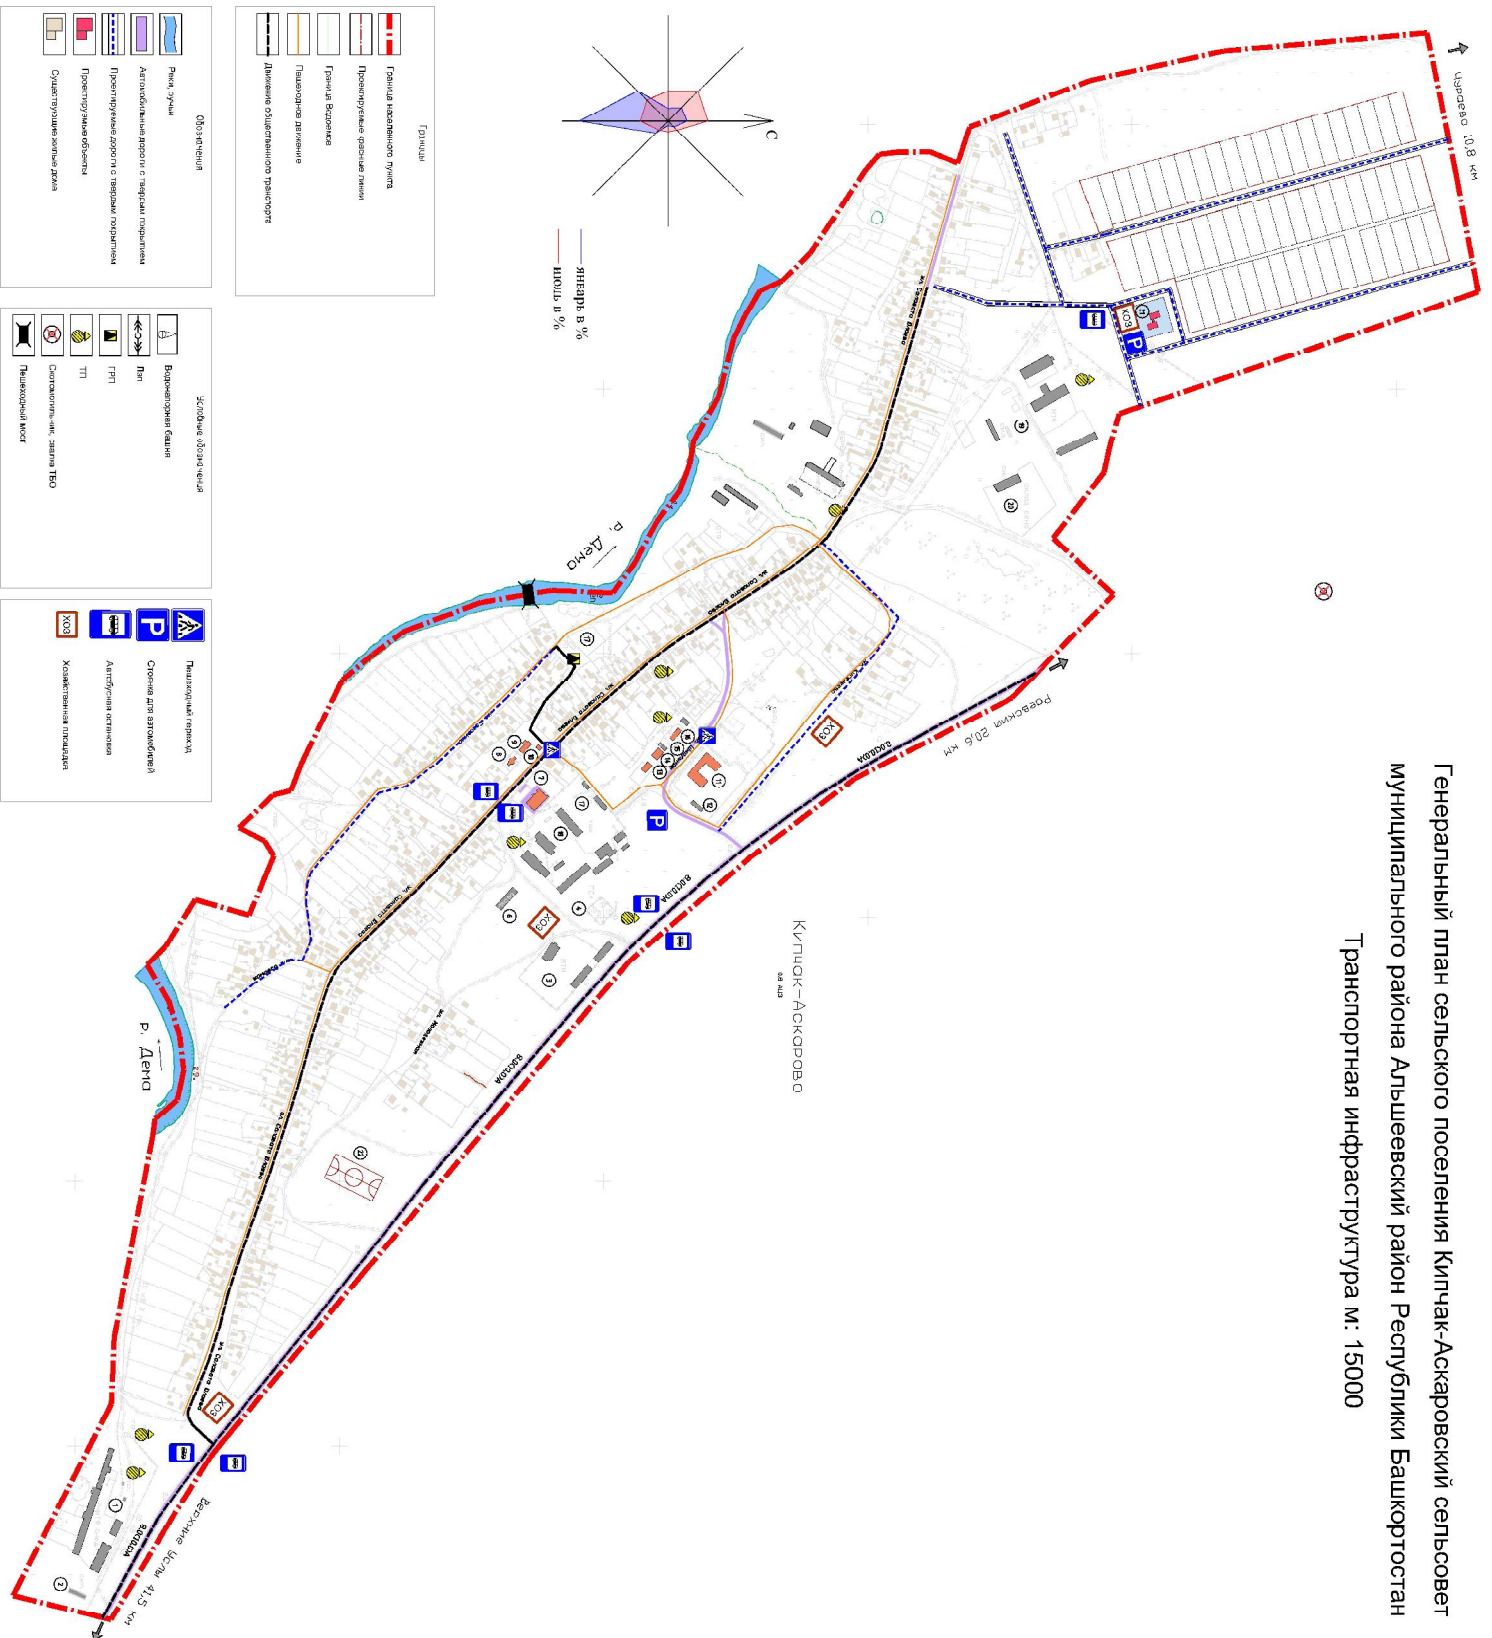

Экспликация зданий и сооружений

№ п/п	Наименование
1	Молоко-коровья ферма (п/п)
2	Сельская няя
3	Машино-тракторная мастерская
4	Сельский ФАП
5	Автопарк
6	Сельская ветеринарная станция
7	Сельский док группы
8	Мельница
9	Место разведения скота
10	Магистральная котельная
11	Общественная школа
12	Колхозный клуб
13	Детский сад
14	Ипподром
15	Сарай
16	Здание администрации КОП
17	Центральная клубная
18	Надгробный двор
19	Молоко-коровья ферма
20	Сельский клуб
21	Проектная зона, школа
22	Проектная зона, школа

Дата: 14.05.2015 г.	Масштаб: 1:5000	Лист: 1/01
Составитель: [Имя]	Проверил: [Имя]	Утвердил: [Имя]
Институт: "ВЕГА"	Адрес: [Адрес]	Телефон: [Телефон]