Генеральный план сельского поселения Кипчак-Аскаровский сельсовет муниципального района Альшеевский район Республики Башкортостан»

Схема инженерных сетей М 1:5000

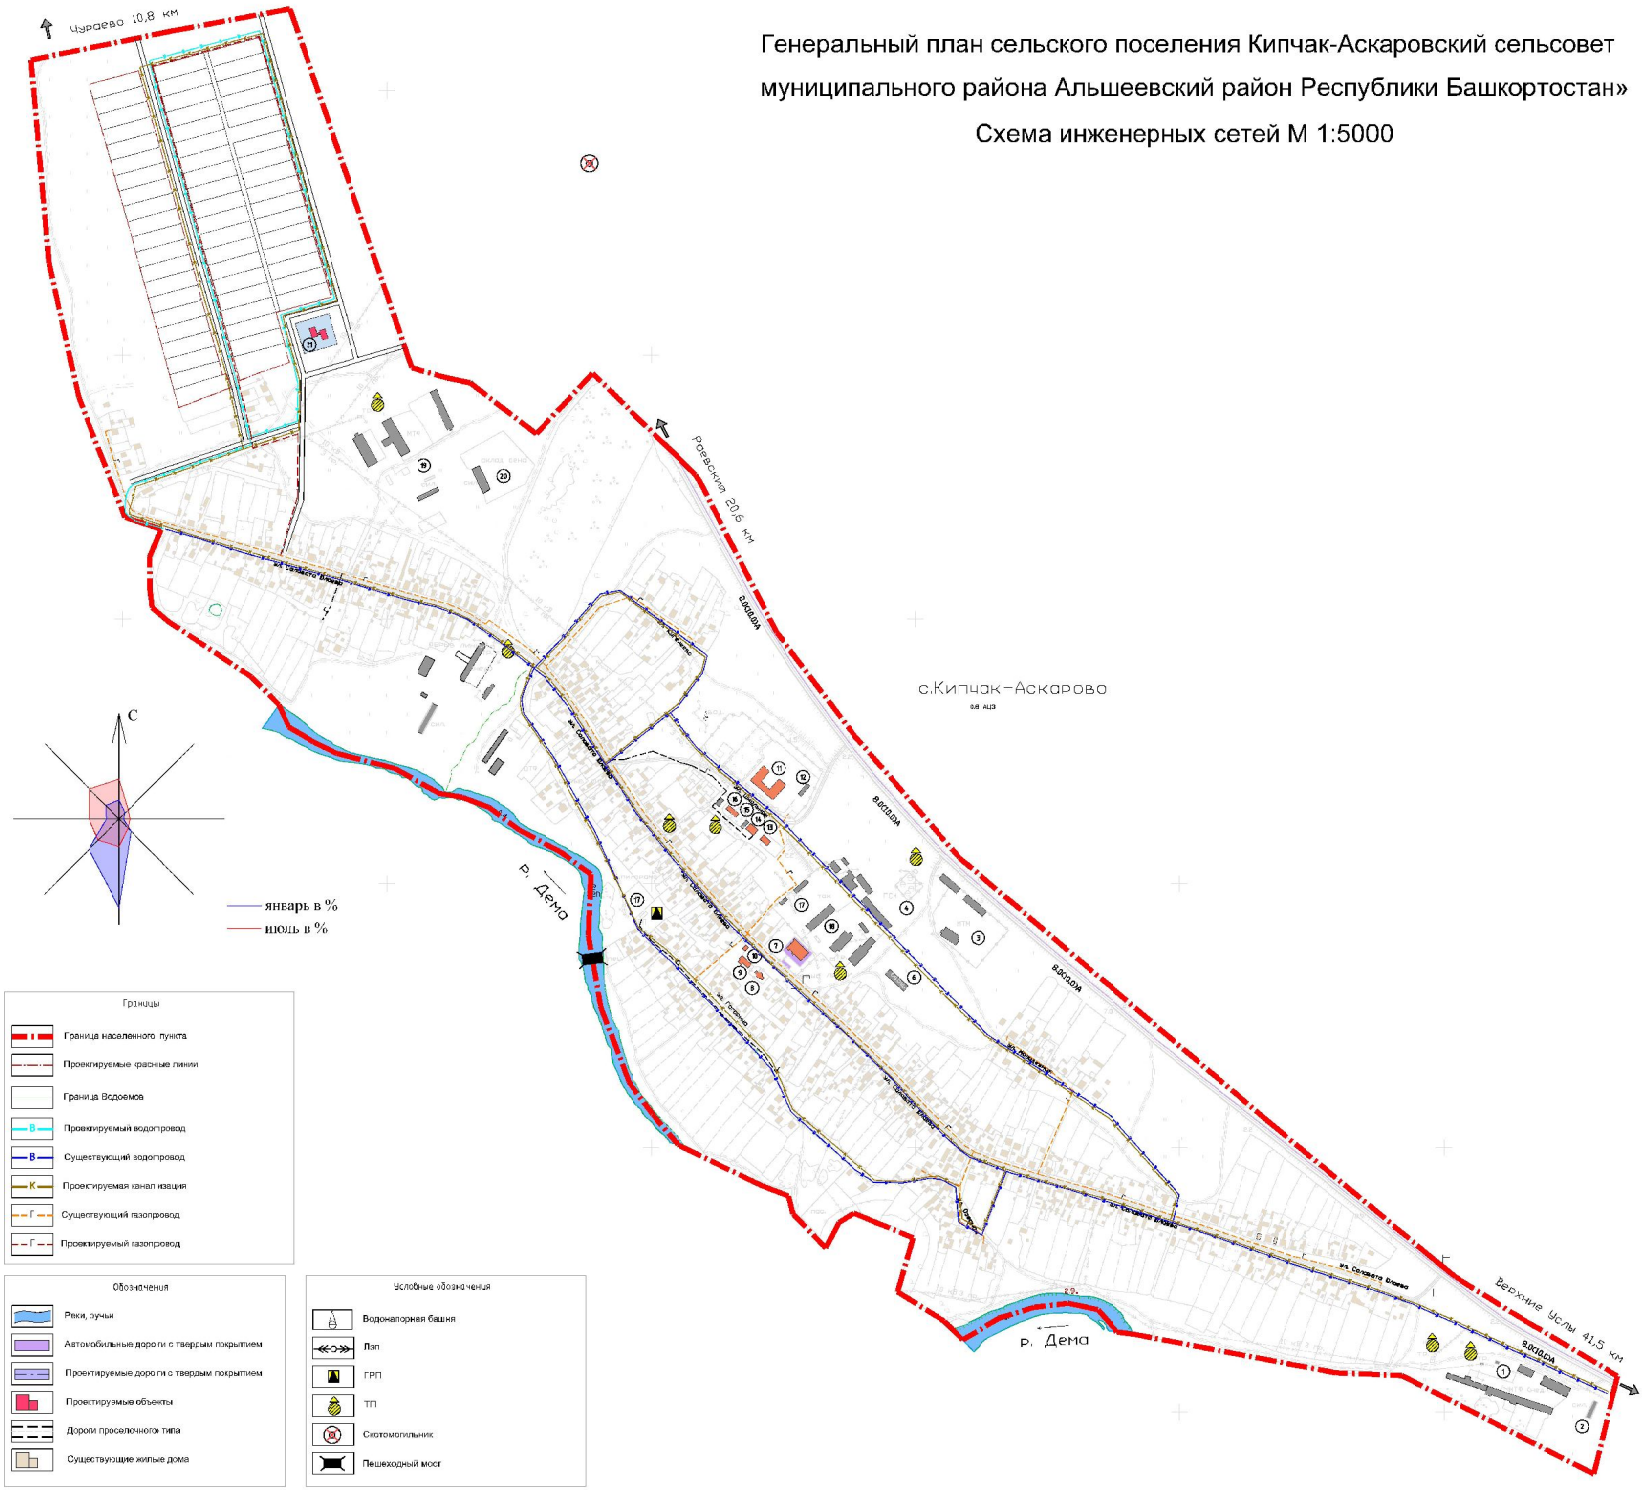

Экспликация здании и сооружении

Номер	Наименование
1	Молочно-товарная ферма (нед)
2	Силосная яма
3	Машино-тракторная мастерская
4	Емкости ГСМ
5	Автопарк
6	Склад продовольственный
7	Сельский дом культуры
8	Мечеть
9	Магазин продовольственный
10	Магазин продовольственный
11	Общеобразовательная школа
12	Котельная
13	Детский сад
14	Проектируемый интернат
15	Гараж
16	Здание администрации КФХ
17	Центральная котельная
18	Машинный двор
19	Молочно-товарная ферма
20	Склад сена
21	Проектируемое кафе, аптека, магазин
22	Проектируемая открытая спорт площадка

№	Наименование	ед. изм	Расчетный срок
	Инженерные сети		
1	Протяженность проектируемого газопровода	км	1,72
2	Протяженность проектируемого водопровода	км	2,30
3	Протяженность проектируемых сетей водоотведения	км	9,40

Границы

- Граница населенного пункта
- Проектируемые красные линии
- Граница Водоемов
- Проектируемый водопровод
- Существующий водопровод
- Проектируемая канализация
- Существующий газопровод
- Проектируемый газопровод

Обозначения

- Реки, ручьи
- Автомобильные дороги с твердым покрытием
- Проектируемые дороги с твердым покрытием
- Проектируемые объекты
- Дороги проселочного типа
- Существующие жилые дома

Условные обозначения

- Водонапорная башня
- Лэп
- ГРП
- ТП
- Скотомогильник
- Пешеходный мост

Изм.	Кол.уч.	Лист	№ док.	Подп.	Дата
Разработал	Минишев Р.И.				
ГАП	Минишев Р.И.				
Нач. отд.	Минишев Р.И.				
Норм. контр.	Ахметзянов Р.Р.				

11-2013 ГП

Генеральный план сельского поселения Кипчак-Аскаровский сельсовет муниципального района Альшеевский район РБ

с.Кипчак-Аскарово

Стадия	Лист	Листов
ГП	5	8

Схема инженерных сетей М 1:5000

Инженерно-техническая компания "ВЕГА"

Копировал

А1